


PLAN CADASTRAL
UAT: Tarlungeni, judetul: BRASOV, Sect. cad. 21, plansa 1
Scara 1:2000
Sistem de proiectie: stereografic 1970
Spre Publicare

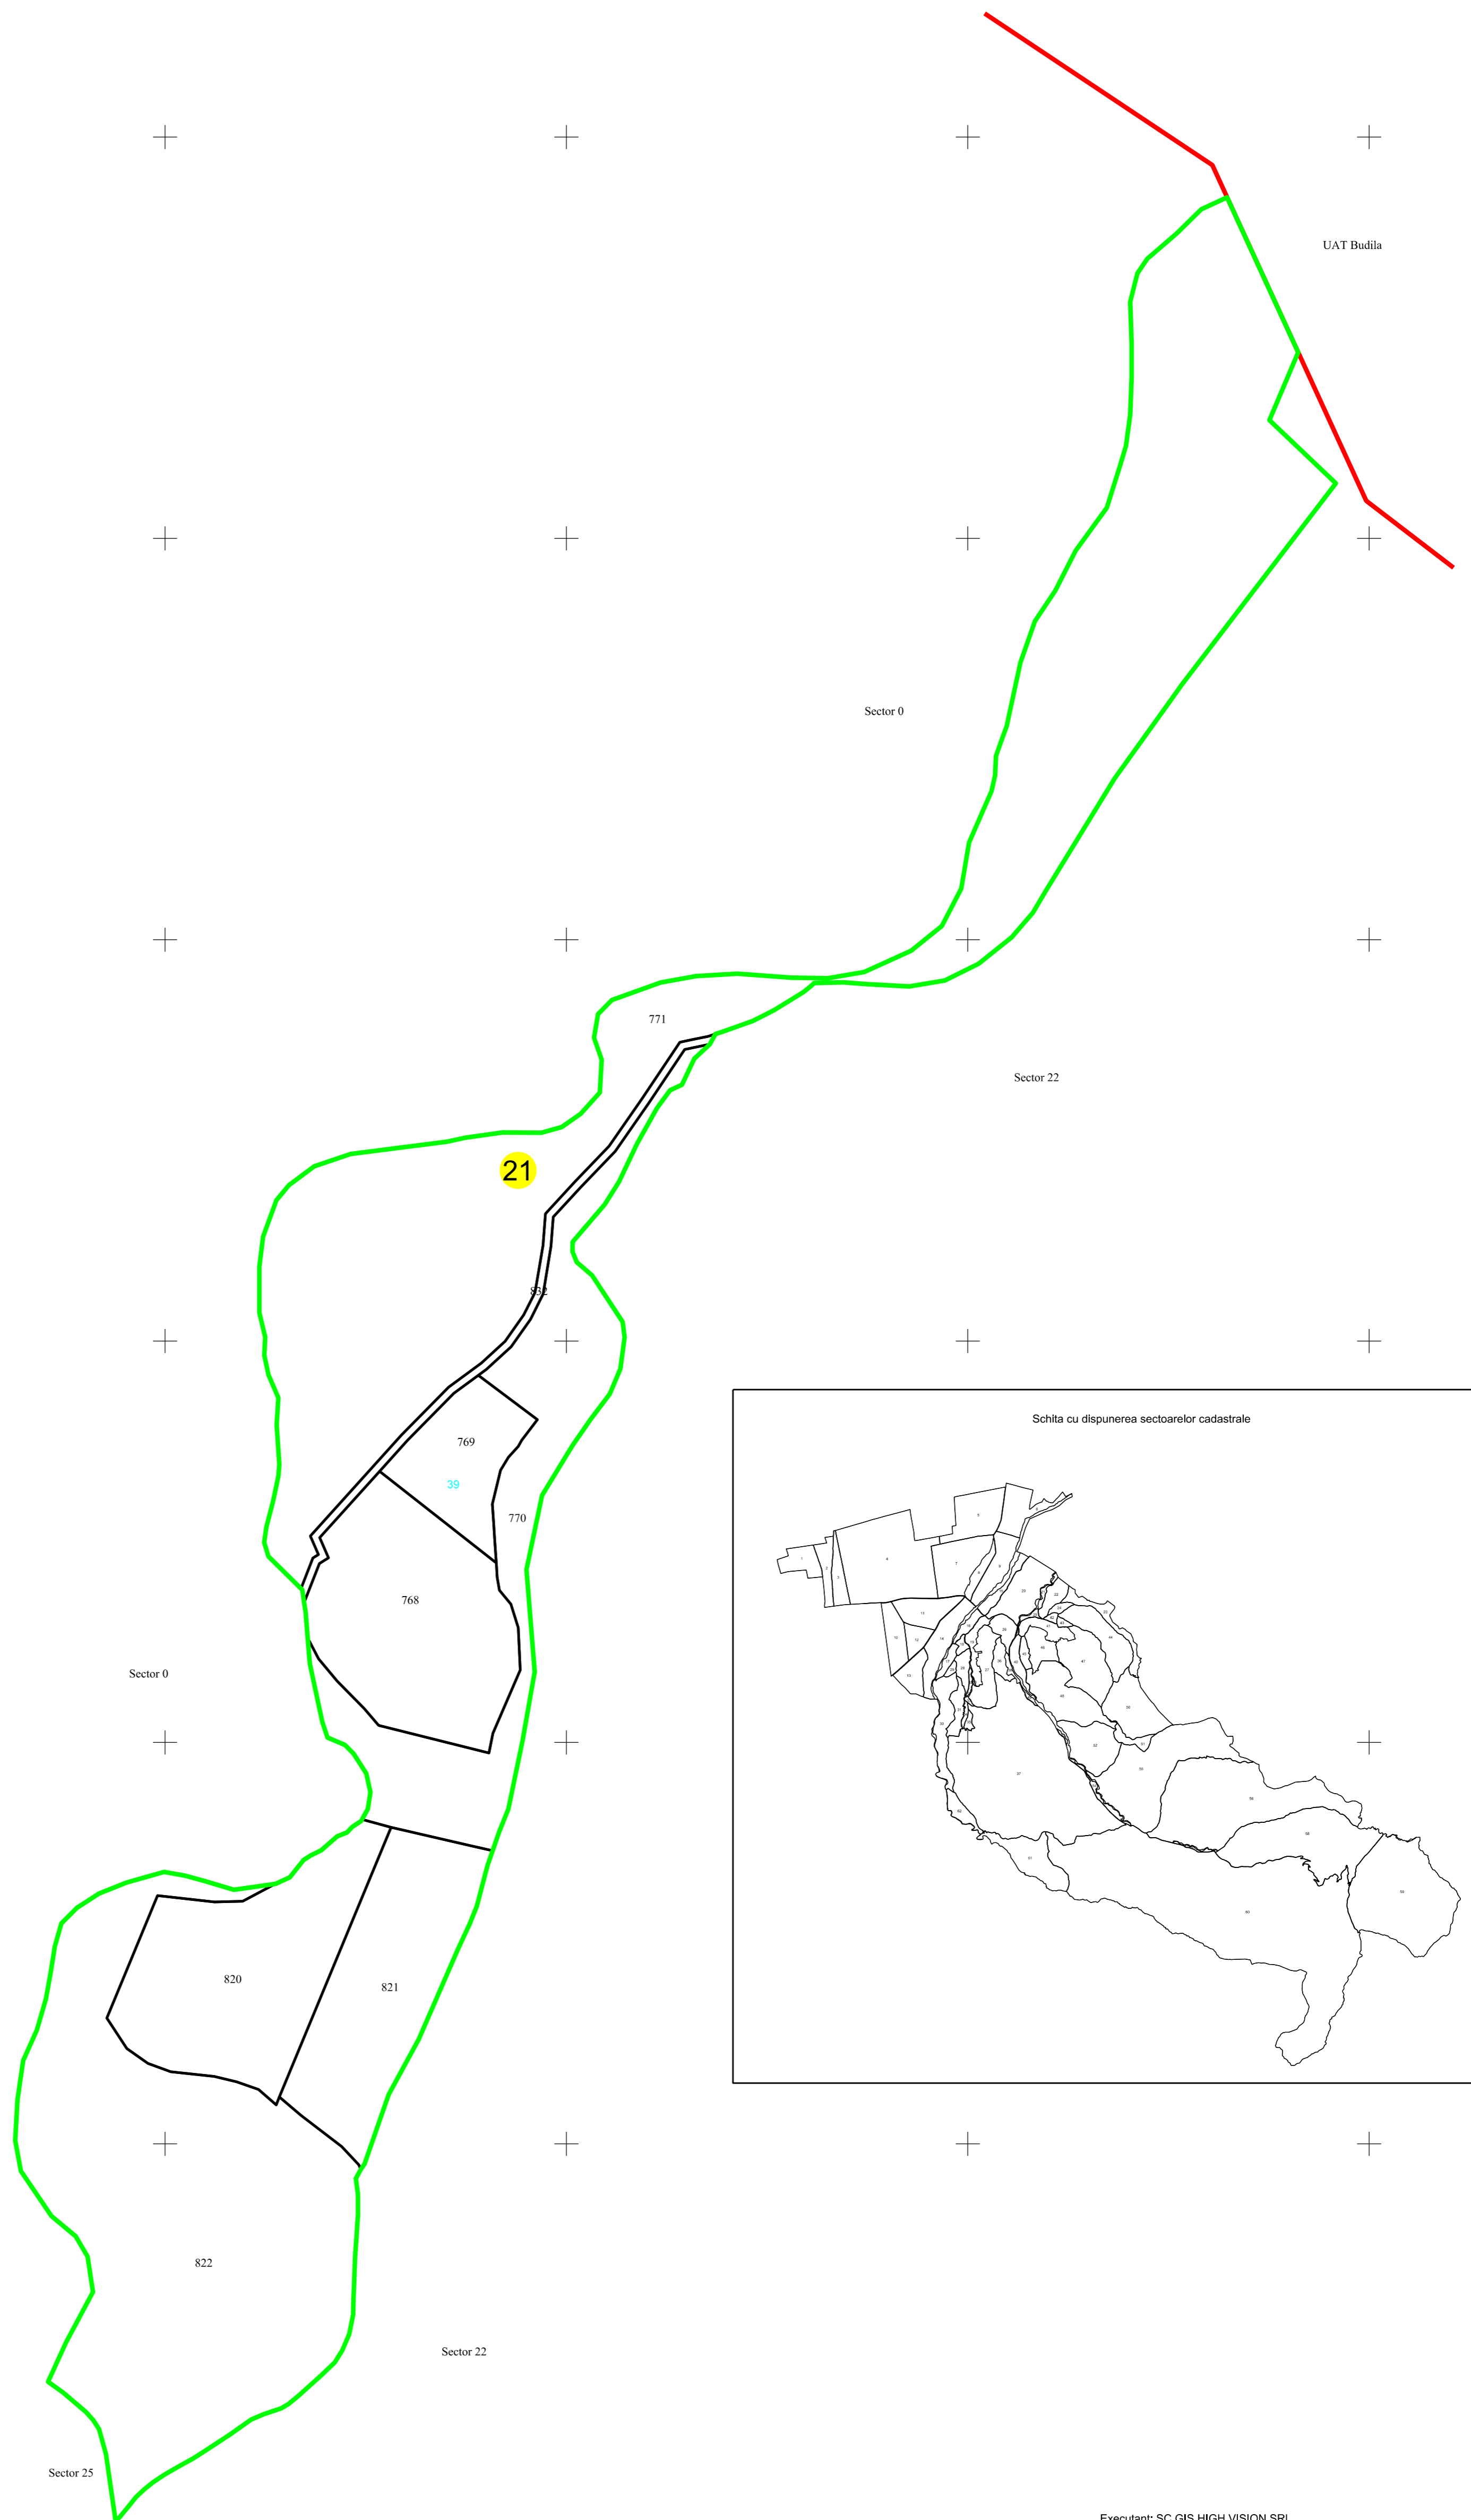

LEGENDA	
Numar Sector	21
Cod constructie	C1
ID Imobil	15
Limita sector	— (green line)
Limita imobil	— (black line)
Hidrografie	— (blue line)
Limita UAT	— (red line)
Limita intravilan	— (blue line)
Limita tarla	— (black line)
Numar tarla	101
Numar postal	37B
Limita constructie	— (black line)



Executant: SC GIS HIGH VISION SRL
Data: 24.07.2019



**OPISUL ALFABETIC AL TITULARILOR DREPTURILOR REALE DE PROPRIETATE,
AL POSESORILOR ȘI AL ALTOR DEȚINĂTORI****judet BRASOV
UAT Tarlungeni**

Nr. crt.	Nume / denumire deținător	Data nașterii / CUI	Identif.	Planșa	Sector cadastral	Adresa imobilului	Suprafața în proprietate	Suprafața în posesie	Observații deținător
1	COCONEA CONSTANTIN-MIRCEA	13.08.1955	768	1	21	judet BRASOV, UAT Tarlungeni, Cod postal 507220	10000		
2	COCONEA CONSTANTIN-MIRCEA	13.08.1955	769	1	21	judet BRASOV, UAT Tarlungeni, Cod postal 507220	3400		
3	COMUNA TARLUNGENI	4777140	770	1	21	judet BRASOV, UAT Tarlungeni, Cod postal 507220	11722		
4	COMUNA TARLUNGENI	4777140	771	1	21	judet BRASOV, UAT Tarlungeni, Cod postal 507220	52017		
5	COMUNA TARLUNGENI	4777140	822	1	21	judet BRASOV, UAT Tarlungeni, Cod postal 507220	29906		
6	MUSCALU MIRCEA	12.11.1943	821	1	21	judet BRASOV, UAT Tarlungeni, Cod postal 507220	8300		
7	OPREA V MIHAI	01.04.1946	820	1	21	judet BRASOV, UAT Tarlungeni, Cod postal 507220	10000		
8	UAT TARLUNGENI	999999999999	832	1	21	judet BRASOV, UAT Tarlungeni, Cod postal 507220	1445		

SC GIS HIGH VISION SRL
Intocmit ing. Hurmuz Ionut Alexandru